PLU

ARDECHE

Commune de

Saint Marcel d'Ardèche

6A-2 Plan du réseau assainissement
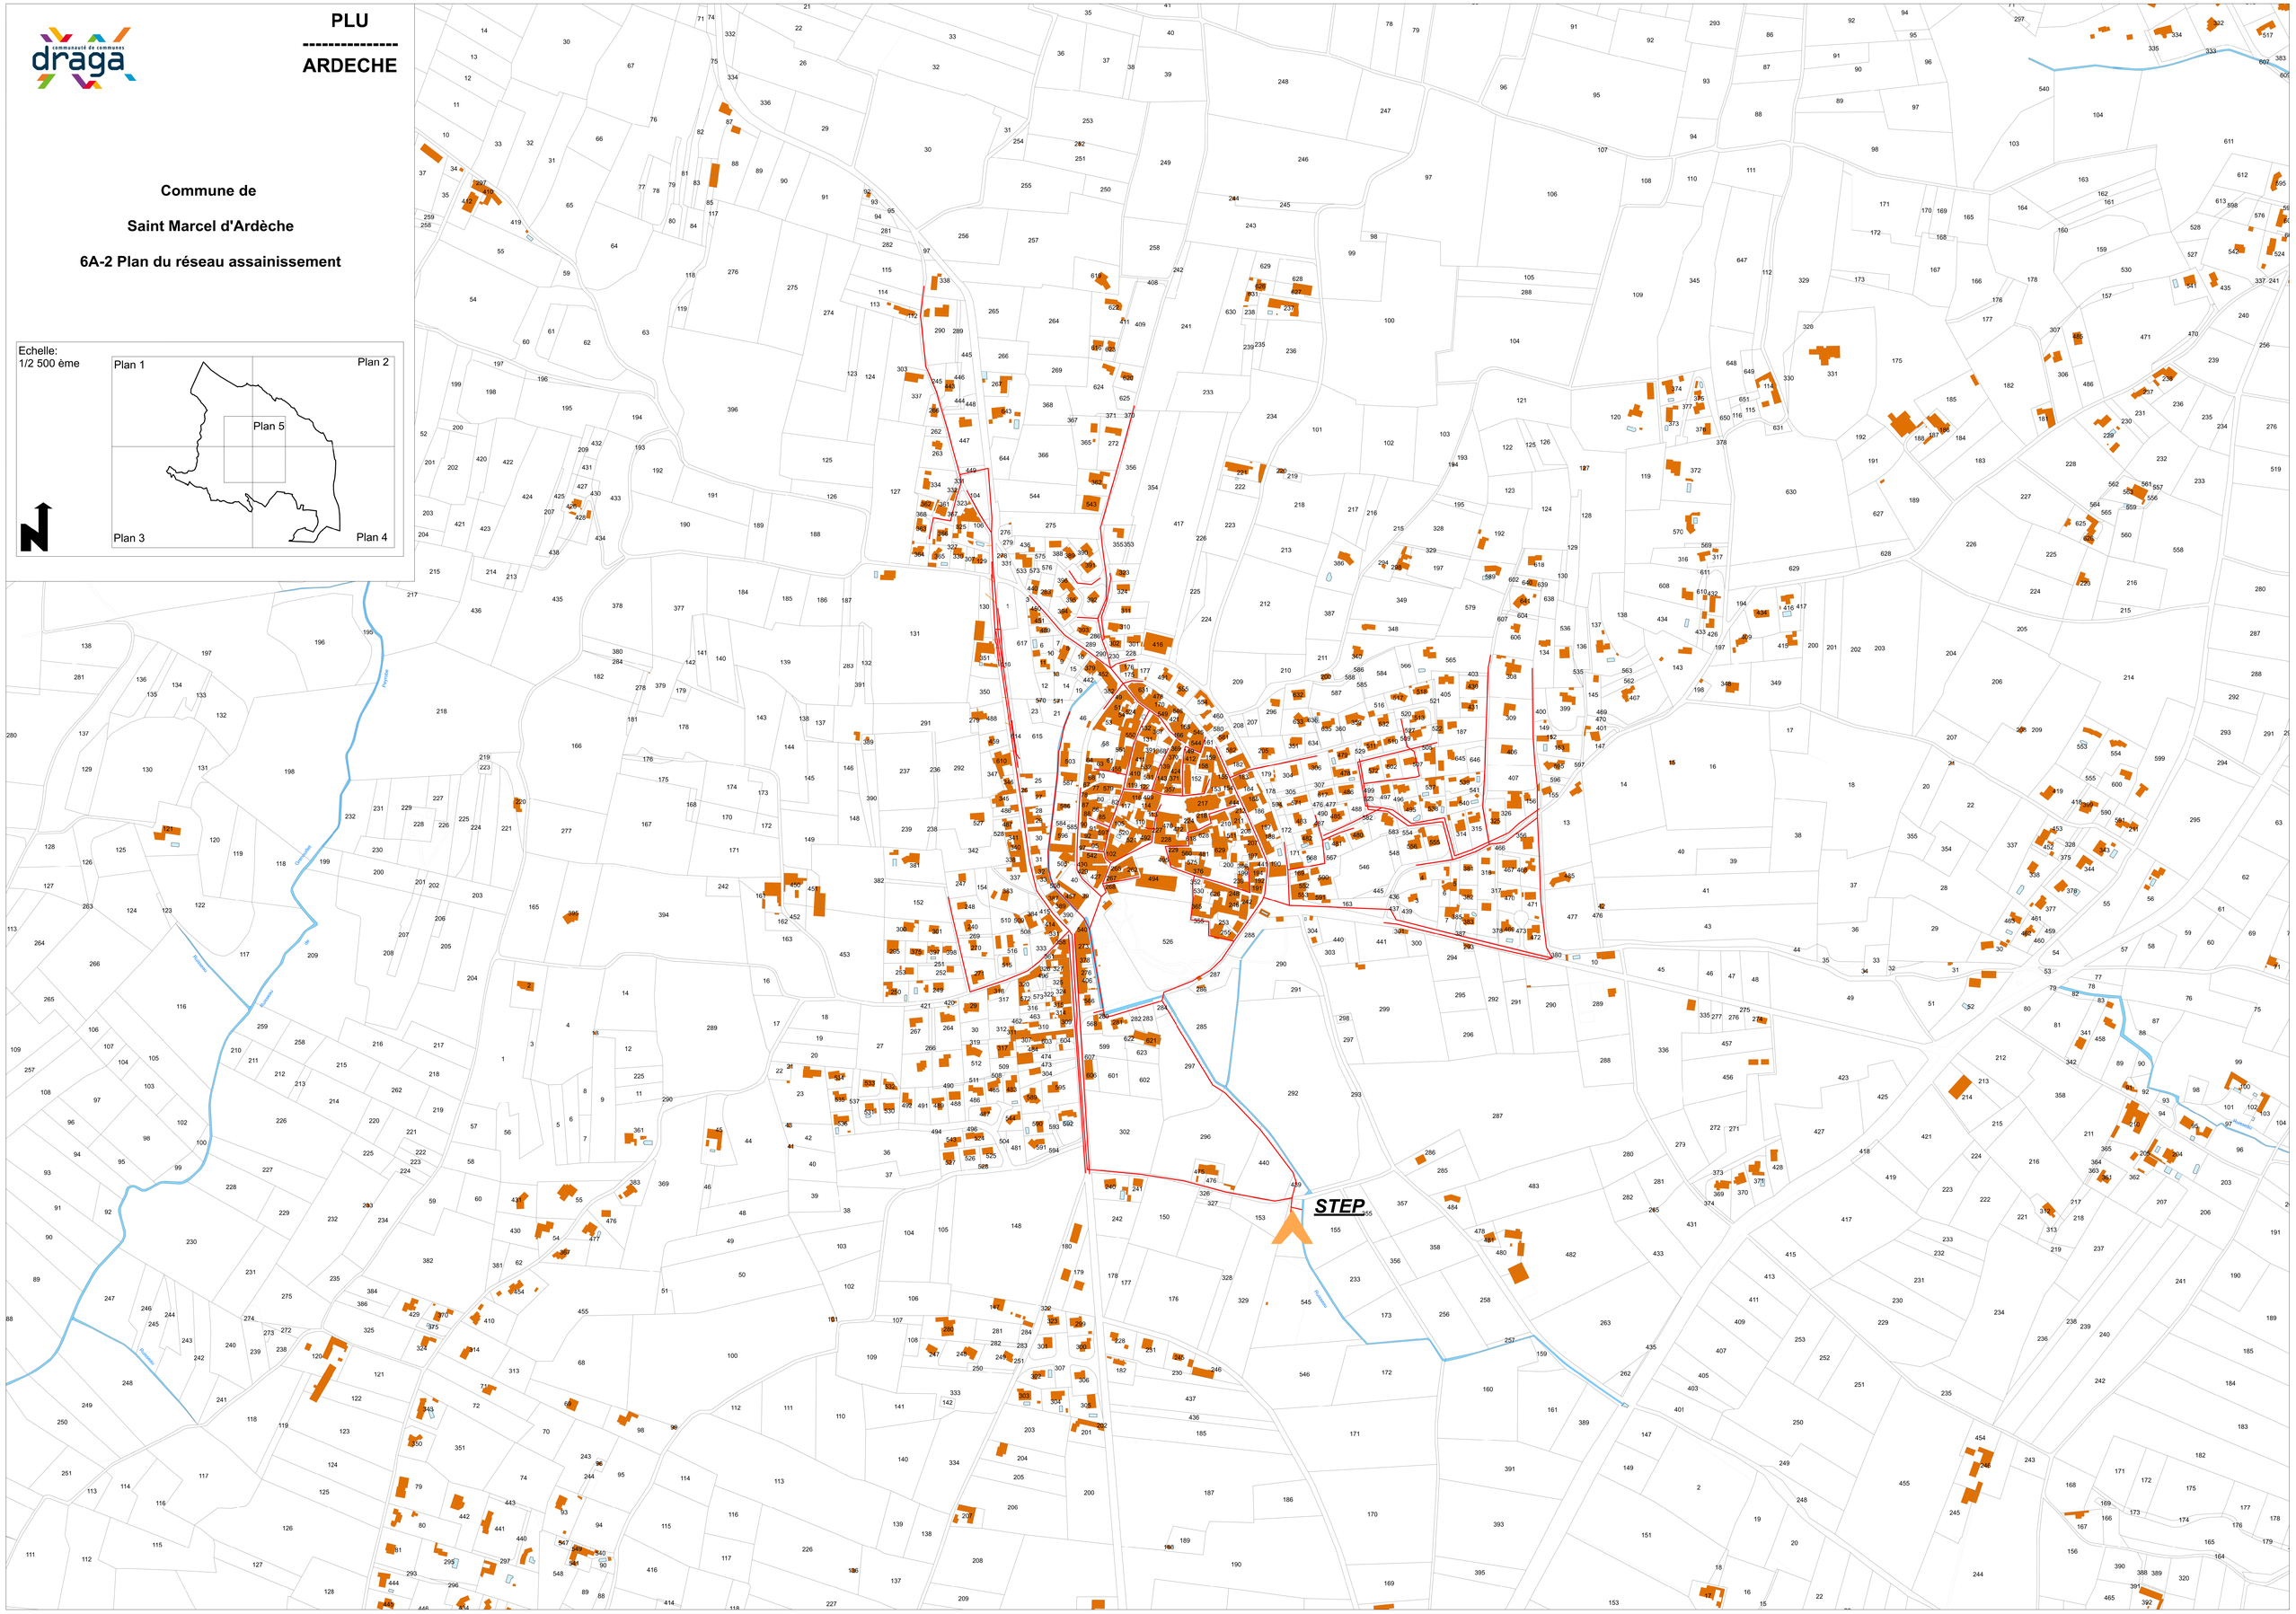
Echelle:
1/2 500 ème