


LEGENDE

UA Zone Urbaine de faubourg	A Zone Agricole	1 EMBLEMES RESERVES
UB Zone Urbaine peu dense	As Zone Agricole stricte	2 PERIMETRE D'APPLICATION DU L.123-1-5-16* DU CODE DE L'URBANISME
Uac Zone Urbaine d'activités	N Zone Naturelle	3 PERIMETRE D'APPLICATION DU L.123-1-5-7* DU CODE DE L'URBANISME
Ueq Zone Urbaine d'équipement	Np Zone Naturelle protégée	Autres informations
UI Zone Urbaine industrielle	Nk Zone Naturelle de carrière	4 CONSTRUCTION NOUVELLE ABSENTE DU CADASTRE (à titre indicatif)
UP Zone Urbaine du port	Nt Zone Naturelle touristique	5 Secteur rouge (R) du Plan de Prévention des Risques
UH Zone Urbaine de hameau		6 Élaboration de Viviers (approuvé par arrêté préfectoral du 20 août 2016)
AUo Zone A Urbaniser ouverte		7 Secteurs Ra et Rq du Plan de Prévention des Risques (Élaboration de Viviers (approuvé par arrêté préfectoral du 20 août 2016))
AUf Zone A Urbaniser fermée		8 Limites des PAU (Parties Actuellement Urbanisées) en bordure de RD06

EMPLACEMENTS RESERVES	DESTINATION	BENEFICIAIRE
ER1	Voie : création d'un accès dans la combe Saint Michel	Commune
ER2	Voie : création d'un accès à la zone AUf du Cros	Commune
ER3	Voie : élargissement de la voie communale, chemin des Parterres	Commune
ER4	Équipement public : aménagement de l'exutoire du ruisseau du Valpeyrousse	Commune
ER5	Équipement public : création d'une zone de stationnement	Commune
ER7	Voie : aménagement du carrefour	Commune
ER8	Voie : élargissement de la voie communale de Pauvière	Commune
ER9	Voie : aménagement du carrefour	Commune
ER10	Voie : création d'une voie	Commune
ER11	Voie : élargissement de la voie communale de Beauregard	Commune
ER12	Équipement public : création d'une aire de retournement	Commune
ER13	Équipement public : création d'une zone de stationnement	Commune
ER14	Voie : création d'un accès V.L. puis cheminement piéton	Commune
ER15	Voie : régularisation voie et création d'une aire de croisement	Commune
ER16	Voie : régularisation voie	Commune
ER17	Voie : création d'accès	Commune
ER18	Équipement public : extension de la zone de stationnement	Commune
ER19	Voie : régularisation voie	Commune
ER20	Équipement public : création d'une zone de stationnement	Commune
ER21	Voie : régularisation voie	Commune
ER22	Voie : accès au réservoir d'eau potable	Commune
ER23	Voie : accès au réservoir d'eau potable - maisons individuelles	Commune

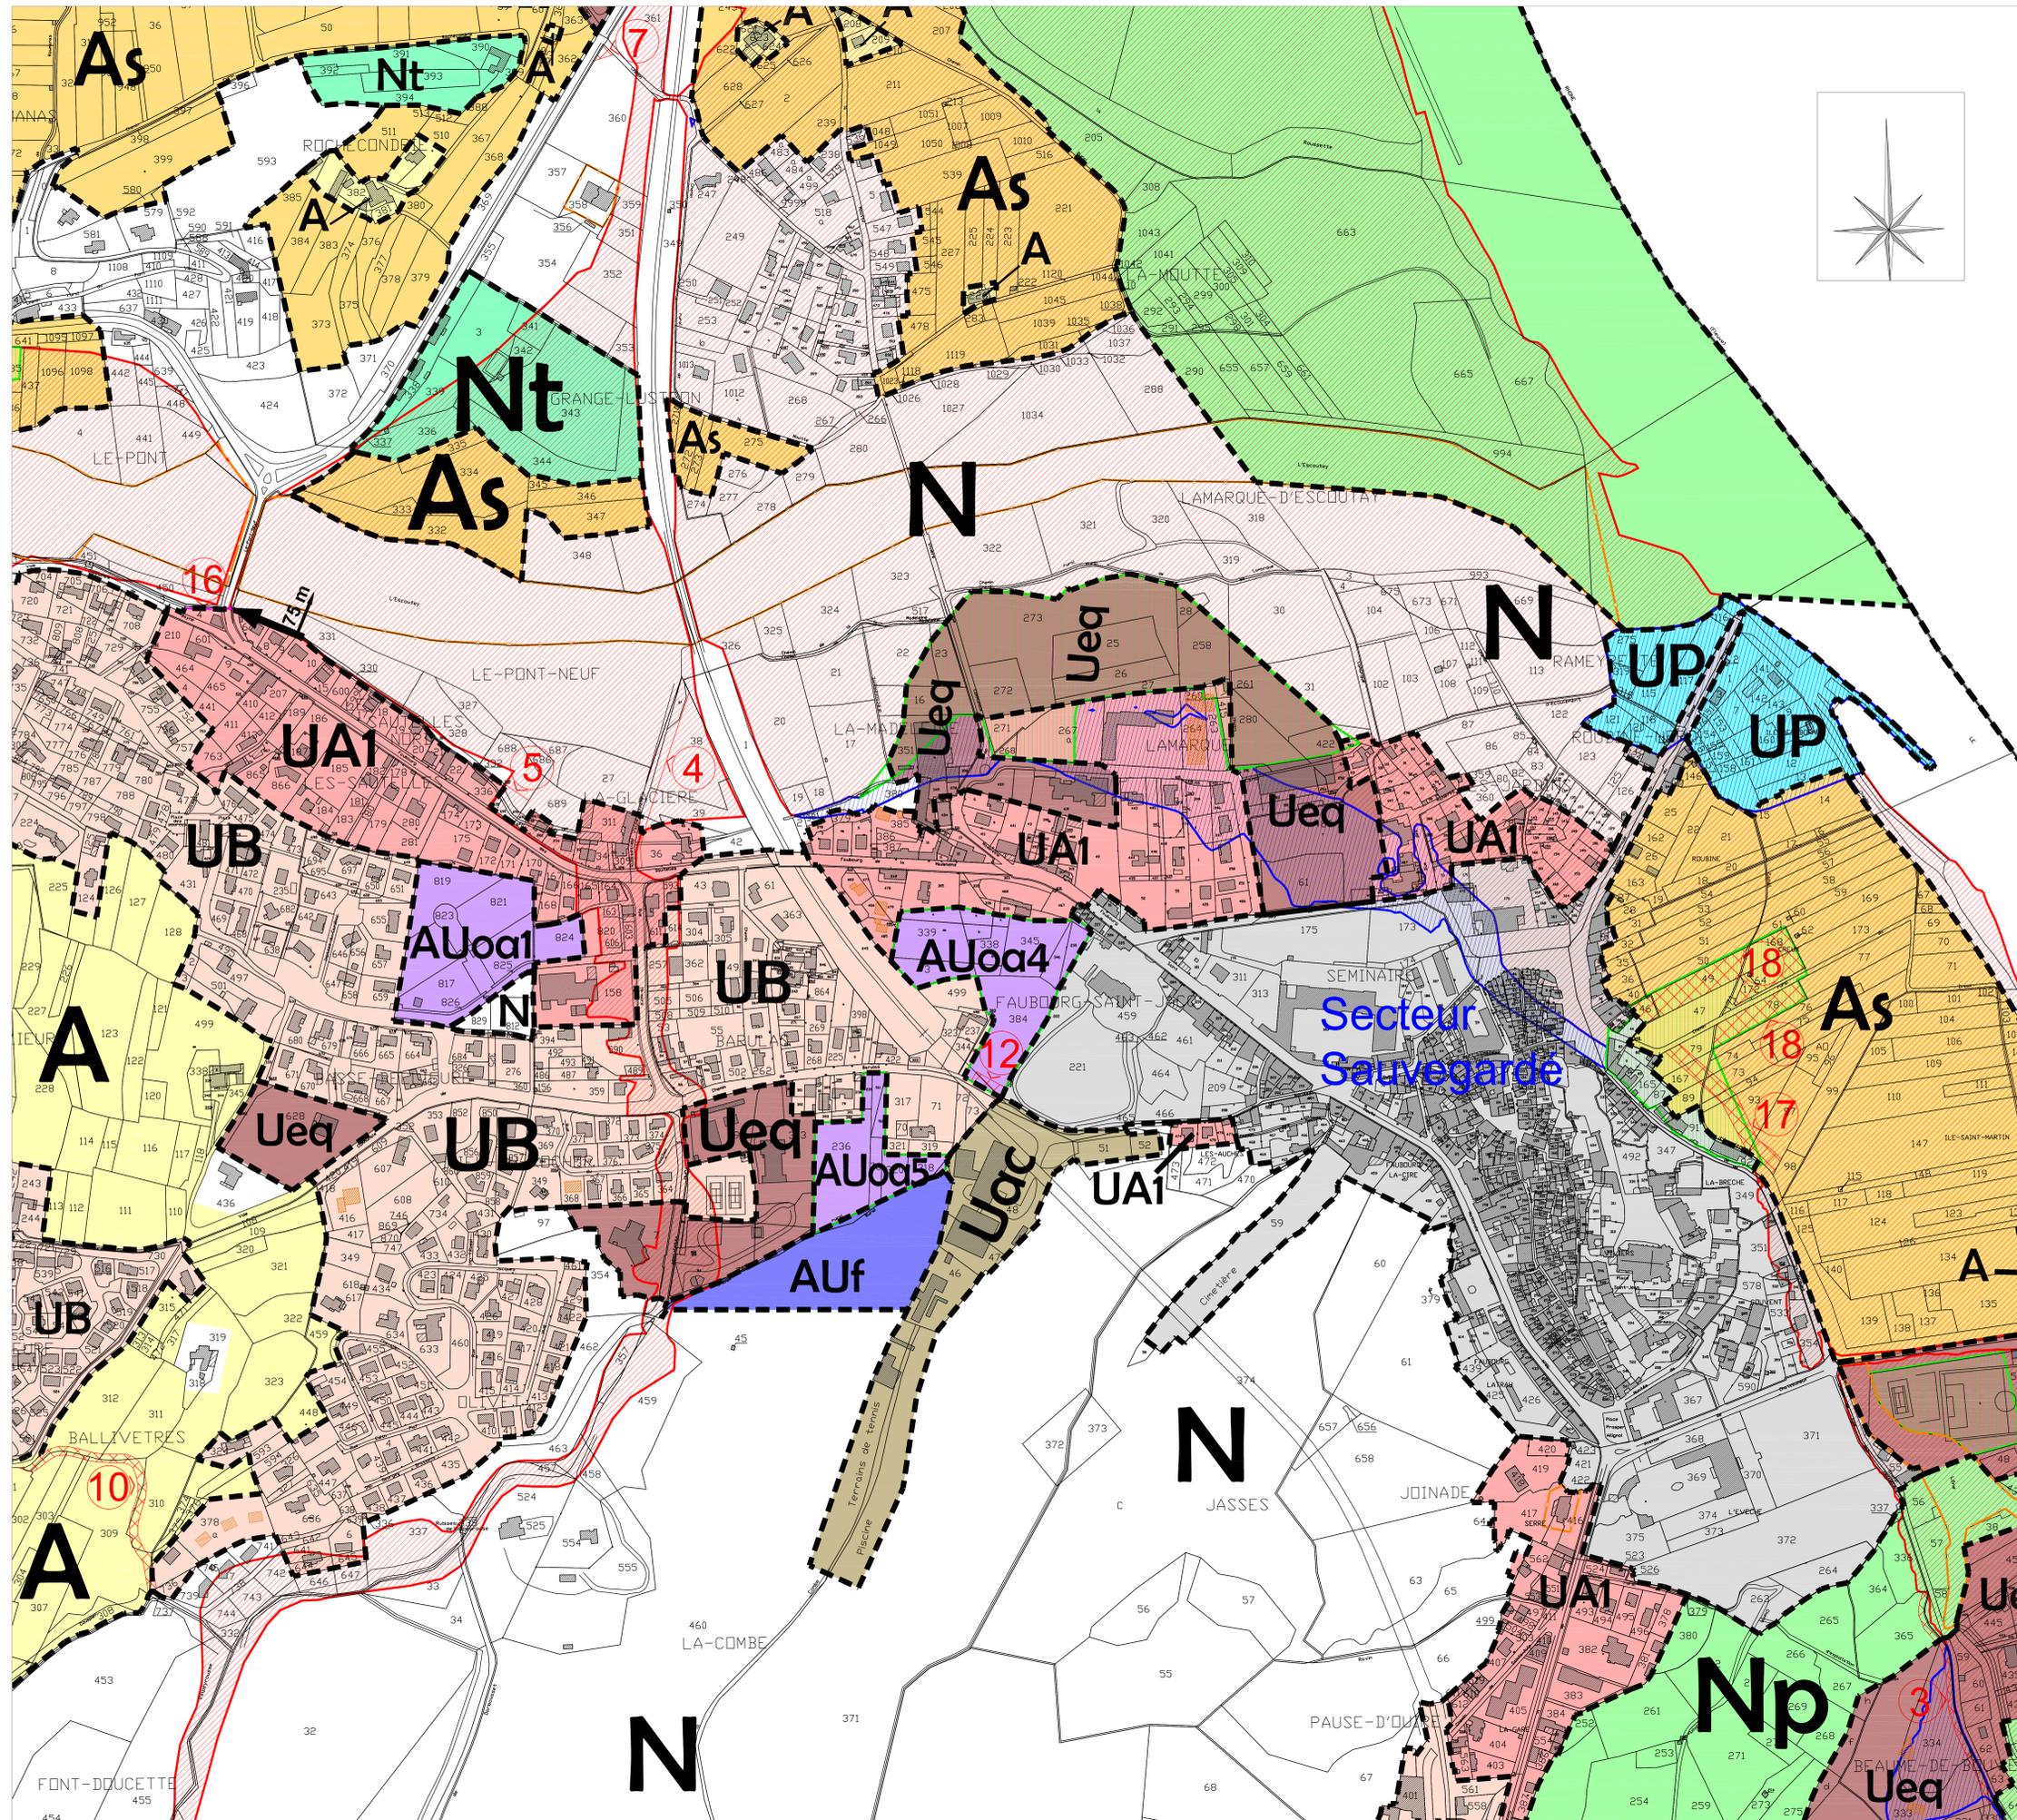

DEPARTEMENT DE L'ARDECHE
COMMUNE DE VIVIERS

Plan Local d'Urbanisme

Modification n°1
Approuvée le : 14/11/2016

PLAN DES ZONES ECHELLE : 1/5000 ème

PLANCHE 1 Date : novembre 2016

4-4 **COMMUNE DE VIVIERS**

Modifications réalisées par : **BEAUR**
10 rue Condorcet 26100 ROMANS-SUR-ISERE
Tel : 04 75 72 42 00 - Fax : 04 75 72 45 91
Mail : contact@beaur.fr