

AMÉNAGEMENT DE DONZÈRE-MONDRAGON

COMMUNE DE BOURG-SAINT-ANDÉOL

CONVENTION D'OCCUPATION TEMPORAIRE DU DOMAINE CONCÉDÉ

Bénéficiaire:

**Communauté de Communes
Du Rhône Aux Gorges de l'Ardèche**

Rejet d'eaux usées de la commune

-	-	-	-	-	-
-	-	-	-	-	-
A0	-	-	-	-	Création du document
IND.	DATE	DESSINÉ PAR	CONTRÔLÉ PAR	VALIDÉ PAR	MODIFICATIONS

RÉFÉRENCES: -



COMPAGNIE NATIONALE DU RHÔNE
DIRECTION TERRITORIALE RHÔNE MÉDITERRANÉE
25 bis Chemin des Rocailles - BP 194
30401 VILLENEUVE-LÈS-AVIGNON Cedex
Tél : 04-90-15-98-00 Fax : 04-90-25-34-06
cnr.avignon@cnr.tm.fr

Extrait de la base de données CNR
Plan créé à partir de l'application ArcMap

DESSINÉ PAR: S. Tesan DATE: 21/09/2023	CONTRÔLÉ PAR: J. Boucarut DATE: 21/09/2023	VALIDÉ PAR: M. Rigaud-Moulin DATE: 21/09/2023	CHARGÉ D'AFF: M. Rigaud-Moulin N° D'AFFAIRE: 19181.700	Nivellement en système: Orthométrique N.G.F.
---	---	--	---	--

ArcGIS Desktop 10.5.1
Copyright CNR. Ce document est la propriété de CNR.
Toute communication, reproduction, même partielle, est interdite sauf autorisation écrite.

Système de référence: Coordonnées RGF Lambert 93
Méthode de levée: -
Référence connue: -


ÉCHELLE: 1 / 1 000

Ancienne immatriculation: -

IND.

CS-DM-02DM-xxx-xxx-xx-420862

A0

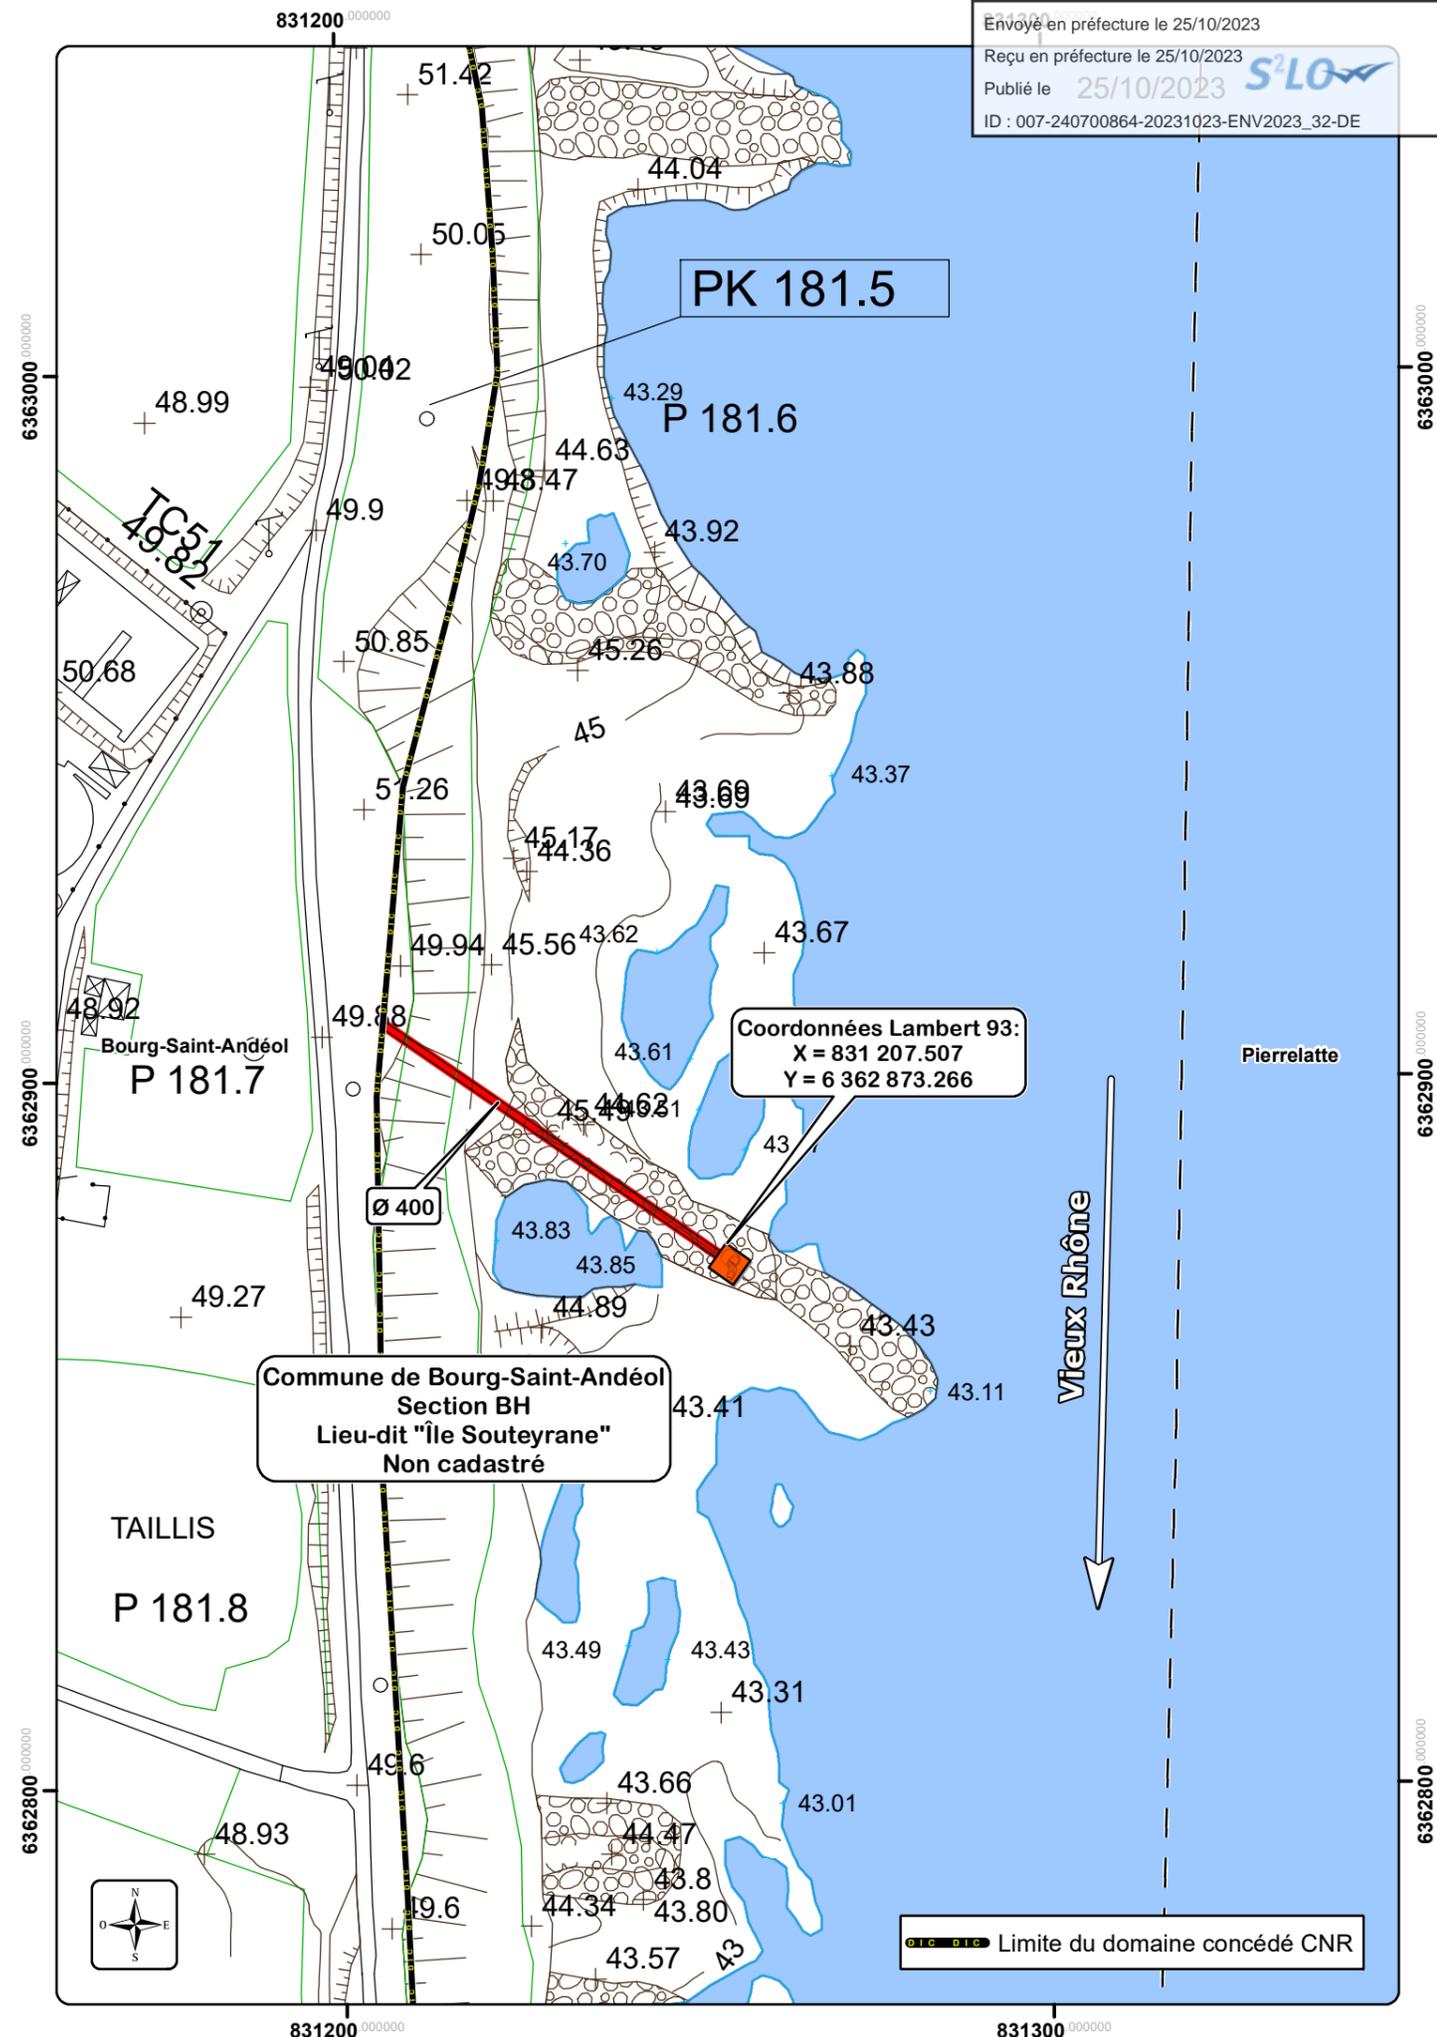

Envoyé en préfecture le 25/10/2023
Reçu en préfecture le 25/10/2023
Publié le 25/10/2023
ID : 007-240700864-20231023-ENV2023_32-DE

Limite du domaine concédé CNR