


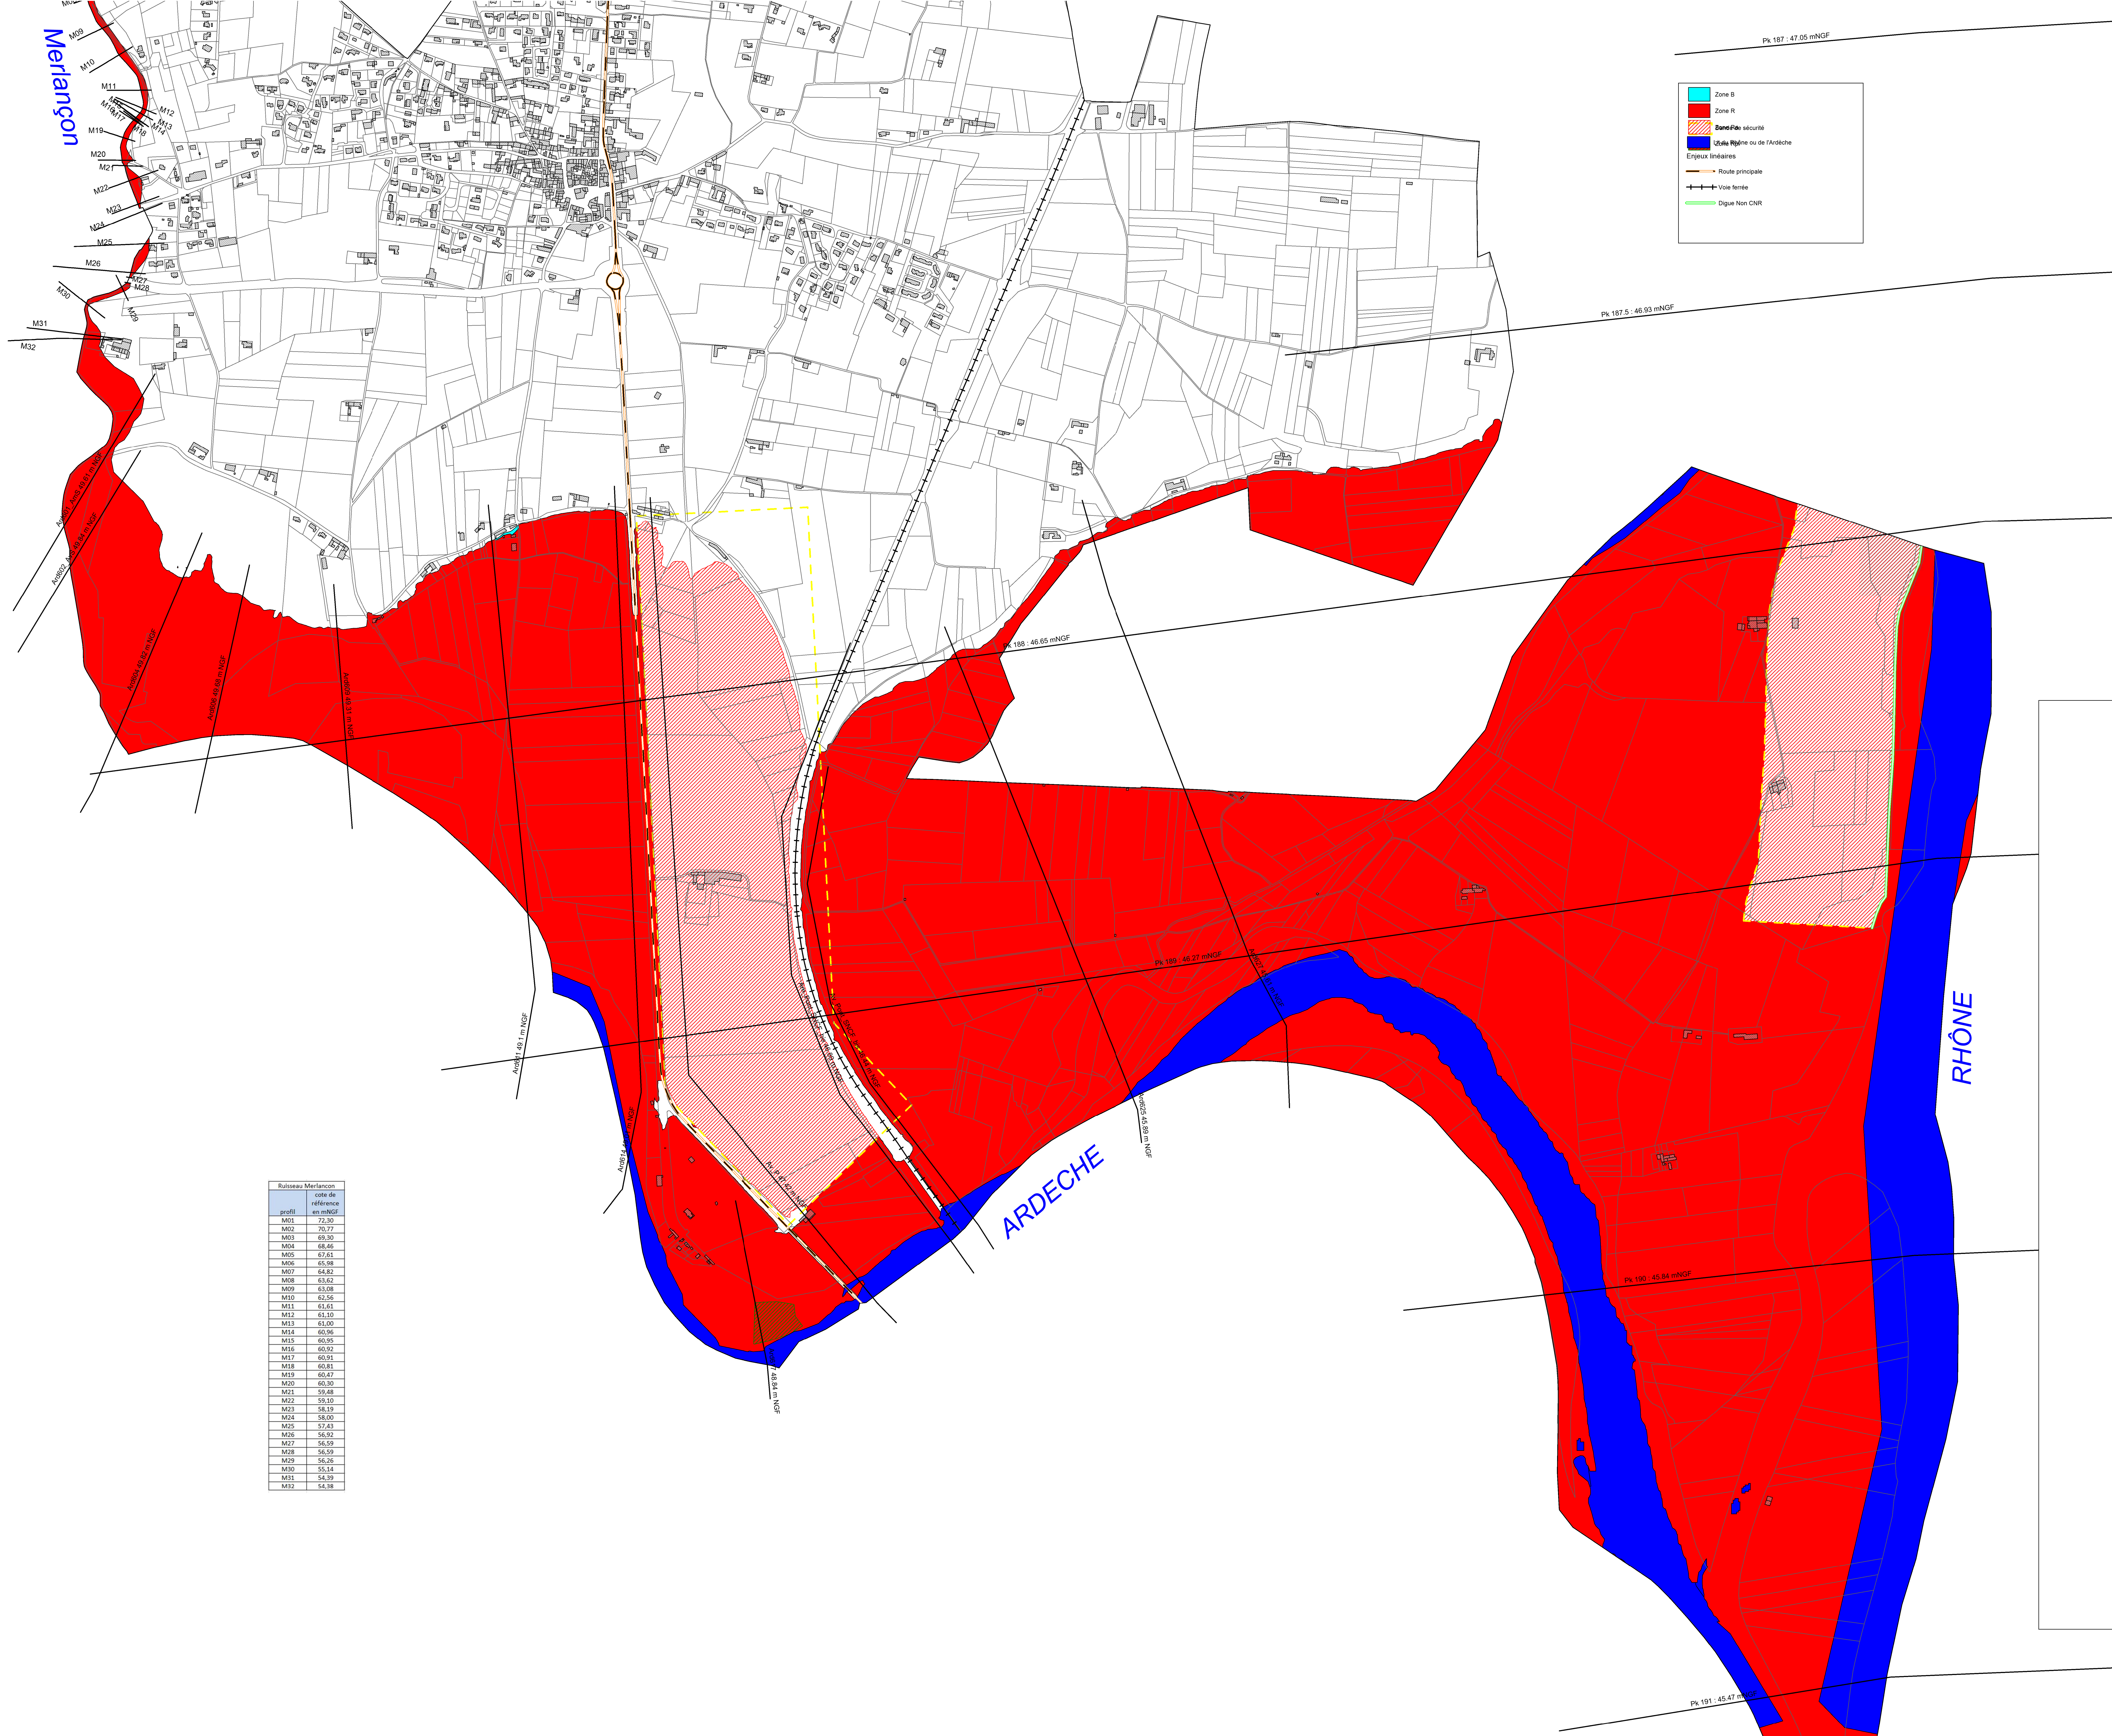

Direction Départementale des Territoires
Service urbanisme et territoire
Prévention des risques

PLAN DE PREVENTION DES RISQUES D'INONDATION

Commune de Saint Just d'Ardèche

Zonage réglementaire

Approbation

Fevrier 2018



DDT 07 - Plan de Prévention des Risques d'Inondation
Zonage réglementaire - commune de Saint Just d'Ardèche

ech. : 1/5 000
25/01/2018
eGEO Solutions

